

・工期：4月21日から6月19日

・工程


(1)暗渠管設置：5/15～5/18

(2)舗装改良：5/18～5/20

※養生期間：5/20～5/23

5/23 夕方より供用開始

(地元自治会に連絡済み)

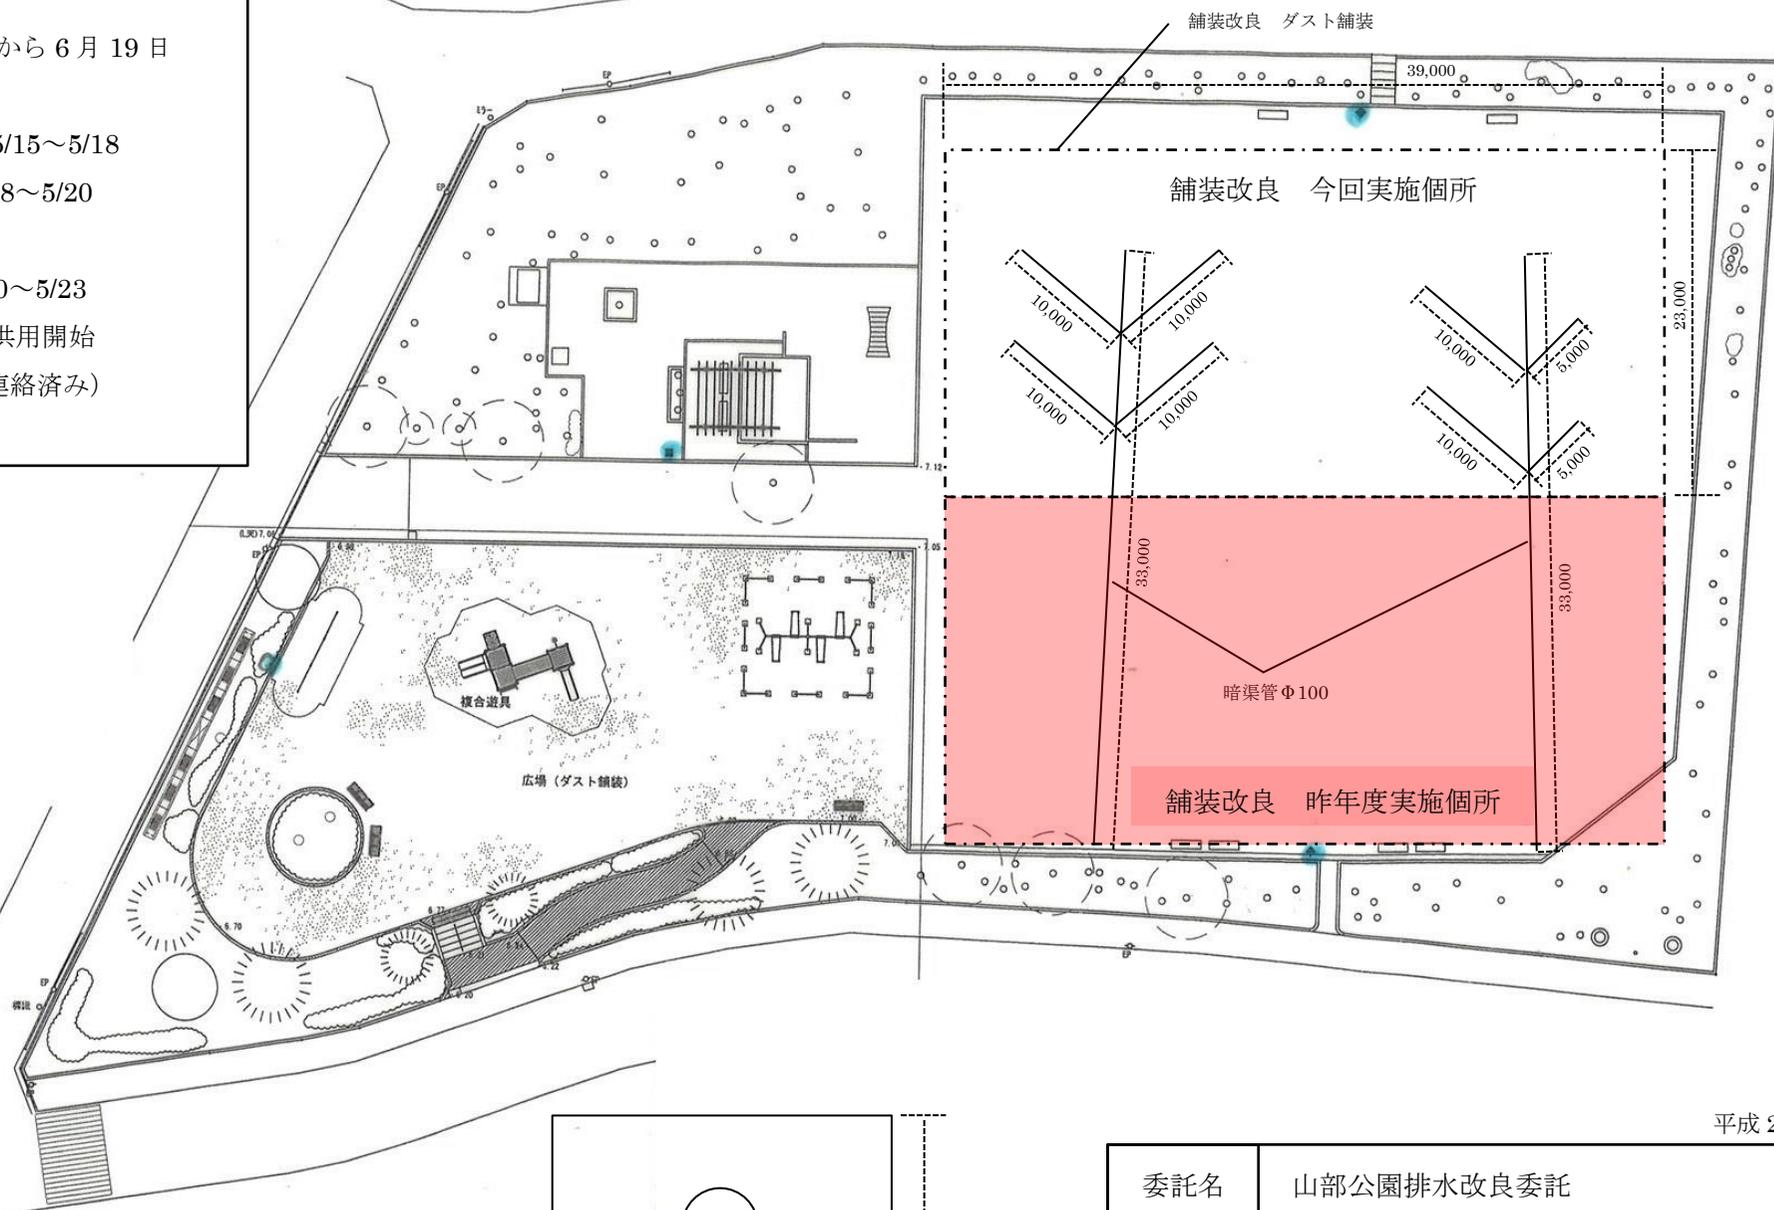

平成 29 年度

委託名	山部公園排水改良委託
図面名	平面図
縮尺	No Scale
千葉市都市局公園緑地部中央・稲毛公園緑地事務所	